



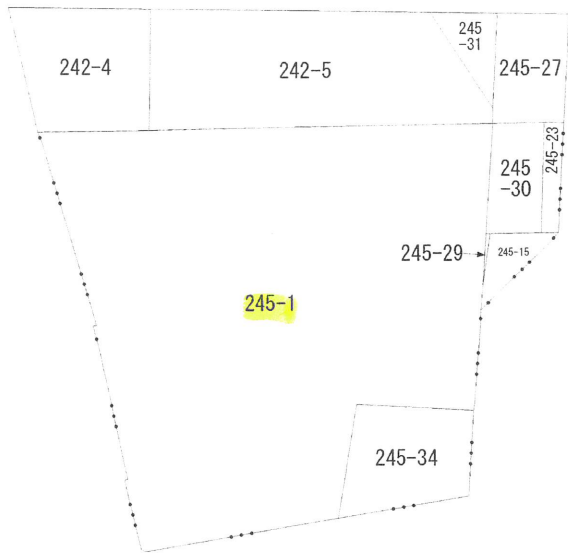

地番区域見出

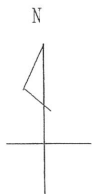

請求部分	所在	伊丹市伊丹一丁目				地番	245番1			
出力縮尺	縮尺不明	精度区分		座標系又は番号は記号		分類	地図に準ずる図面		種類	旧土地台帳附属地図
作成年月日					備付年月日(原図)			補記事項		

登記年月日：平成8年11月28日

前・後・新
地積測量図
245-1
伊丹市伊丹1丁目

245-1


伊丹市伊丹1丁目

土地の所在



三斜求積表

地番	NO	底辺	高さ	倍面積	地積
1	15.29	X	8.490	=	129.81210
2	23.05	X	5.323	=	122.69515
3	29.15	X	7.752	=	225.97080
4	12.38	X	4.678	=	57.91364
5	29.15	X	11.094	=	323.39010
6	30.63	X	7.749	=	237.35187
7	31.59	X	1.226	=	38.72834
8	38.12	X	6.032	=	229.93984
9	38.31	X	0.163	=	6.24453
10	38.31	X	6.625	=	253.80375
11	30.11	X	5.711	=	171.95821
12	2.79	X	0.199	=	0.55521
13	25.84	X	2.531	=	65.40104
14	24.79	X	11.234	=	278.49086
15	25.30	X	9.343	=	236.37790
16	25.30	X	6.966	=	176.23980
17	7.94	X	0.448	=	3.55712
18	7.94	X	0.768	=	6.09792
合計		面積		2564.52918	1282.26 m ²
				1282.264590	

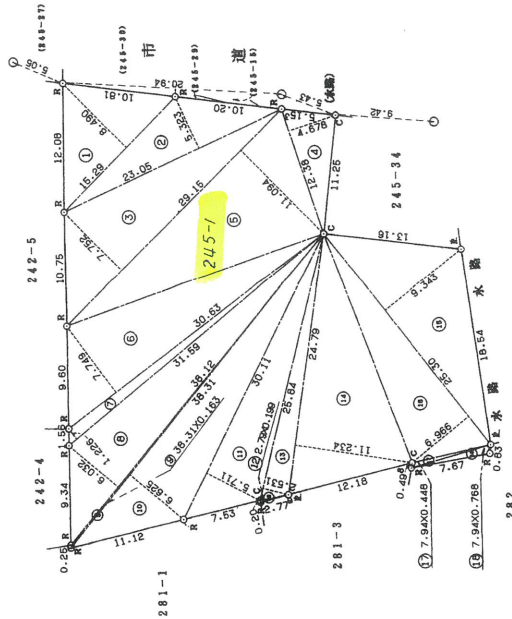

105029

測量略号 C-コンクリート杭 E-プレート R-金 属 杭
縮尺 1/500

伊丹市東野2丁目40番地
土地家屋調査士 高 島
作成者
伊丹市東野2丁目40番地
土地家屋調査士 高 島
申請人
兵庫県伊丹市東野2丁目50番地
三手力株式会社
代表取締役 田口圭太
縮尺 1/500

本図面はA3版をA4版に縮小したものである。

平成10年3月26日

建筑物面

10.3.26


家屋番号

伊丹市伊丹一丁目245番地1

建物の所在

1階

一棟の建物

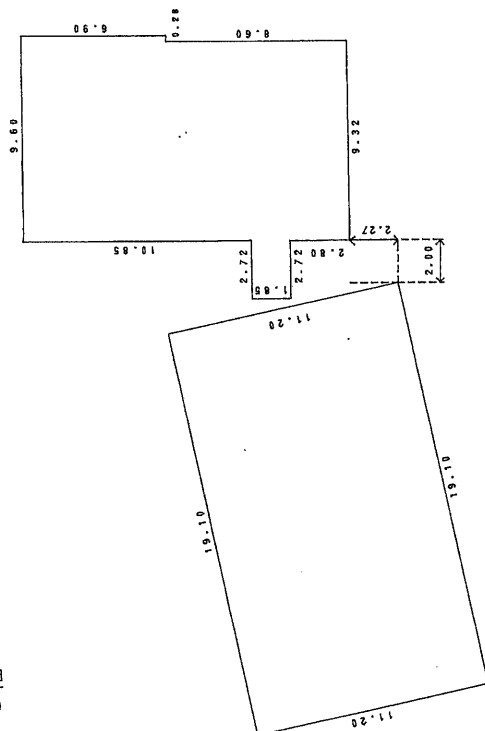

求積表

水櫃衣

$$2.72 \times 1.85 = 5.0320$$
$$9.32 \times 15.50 = 144.4500$$
$$0.28 \times 6.90 = 1.9320$$

365.3440

床面積 365.34 m²

床面積 365.34 m²

206117

伊丹市安堂寺町3丁目3番地

縮尺 $\frac{1}{250}$

昭 匡 勝 代表取締役

申請人

$$\frac{1}{500}$$

縮尺

本図面はA3版をA4版に縮小したものである。


平成10年3月26日



建筑物图 10.3.26

伊丹一丁目245番1の706

伊丹市伊丹一丁目245番地1

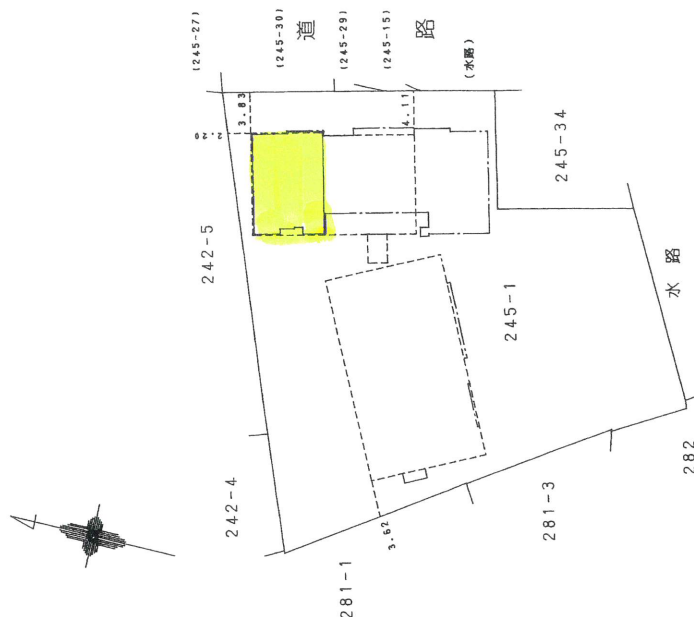

主たる建物の存する部分で階

五、

206156

代表取締役 勝 匡 工二チ力株式会社

縮尺 $\frac{1}{500}$

昭

縮尺	$\frac{1}{250}$
----	-----------------

伊丹市安堂寺町3丁目3番地055
土地調査士 幸博田 迫土
製 作



伊丹市安堂寺町3丁目3番地

圖面階各

求積表

水價表	0.65	X	2.05	=	1.3325
	0.50	X	2.47	=	1.2350
	0.15	X	3.87	=	0.5805
	8.75	X	6.70	=	58.6250
	0.20	X	3.30	=	0.6600

合計	62.4330
床面積	62.43

計	合
床面總	

本図面はA3版をA4版に縮小したものである。

登記年月日: 平成10年3月26日

各階平面図

建物図面 10.3.26


家屋番号

伊丹市伊丹一丁目245番地1

建物の所在


3階乃至13階(各階同型)

2階

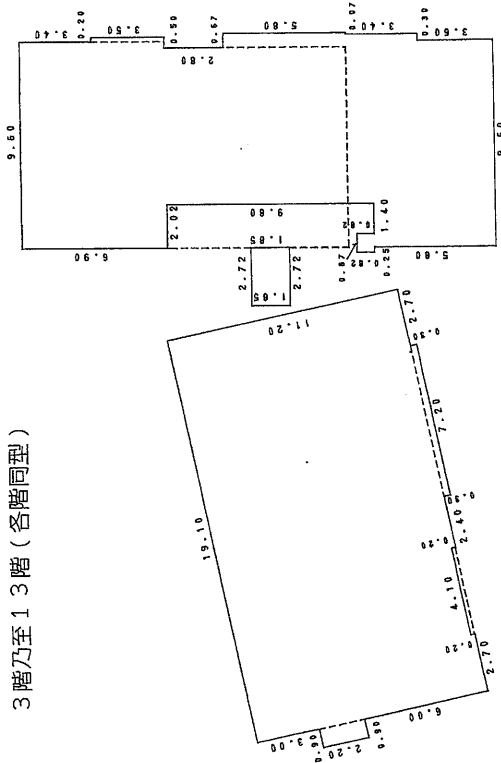

求積表

0.90 X 2.20 =	1.9800
2.70 X 11.20 =	30.2400
4.10 X 11.00 =	45.1000
2.40 X 11.20 =	26.8800
7.20 X 11.50 =	82.8000
2.70 X 11.20 =	30.2400
0.25 X 0.82 =	0.2050
0.62 X 6.62 =	4.1044
2.02 X 6.90 =	13.9380
1.40 X 5.80 =	8.1200
7.28 X 22.50 =	163.8000
0.30 X 12.80 =	3.8400
0.30 X 6.90 =	2.0700
0.30 X 9.20 =	2.7600
0.20 X 3.50 =	0.7000
0.07 X 5.80 =	0.4060
2.72 X 1.85 =	5.0320
合計	422.2154
床面積	422.21 m ²

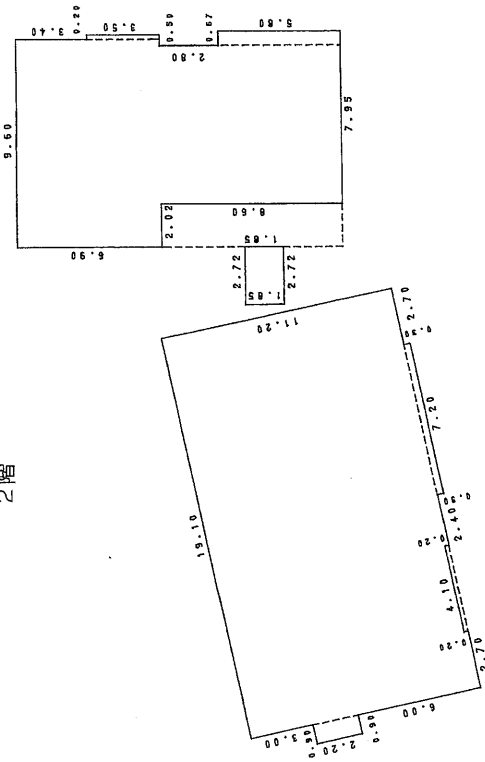

求積表

0.90 X 2.20 =	1.9800
2.70 X 11.20 =	30.2400
4.10 X 11.00 =	45.1000
2.40 X 11.20 =	26.8800
7.20 X 11.50 =	82.8000
2.70 X 11.20 =	30.2400
2.02 X 6.90 =	13.9380
7.28 X 15.50 =	112.8400
0.67 X 5.80 =	3.8860
0.30 X 6.90 =	2.0700
0.20 X 3.50 =	0.7000
2.72 X 1.85 =	5.0320
合計	355.7060
床面積	355.70 m ²

245-1-201 ~ 245-1-203
245-1-205
245-1-206
245-1-207 ~ 245-1-208
245-1-209 ~ 245-1-210
245-1-211 ~ 245-1-212
245-1-999 ~ 245-1-1000

206118

伊丹市安堂寺町3丁目3番地
土地調査士 迫田博幸
家屋

平成10年3月10日作製

縮尺 1/250

申請人

ユニチカ株式会社 昭
代表取締役 勝 匡



縮尺 1/250

本図面はA3版をA4版に縮小したものである。